


Благоустройство п. Ола пер. Ольский 2

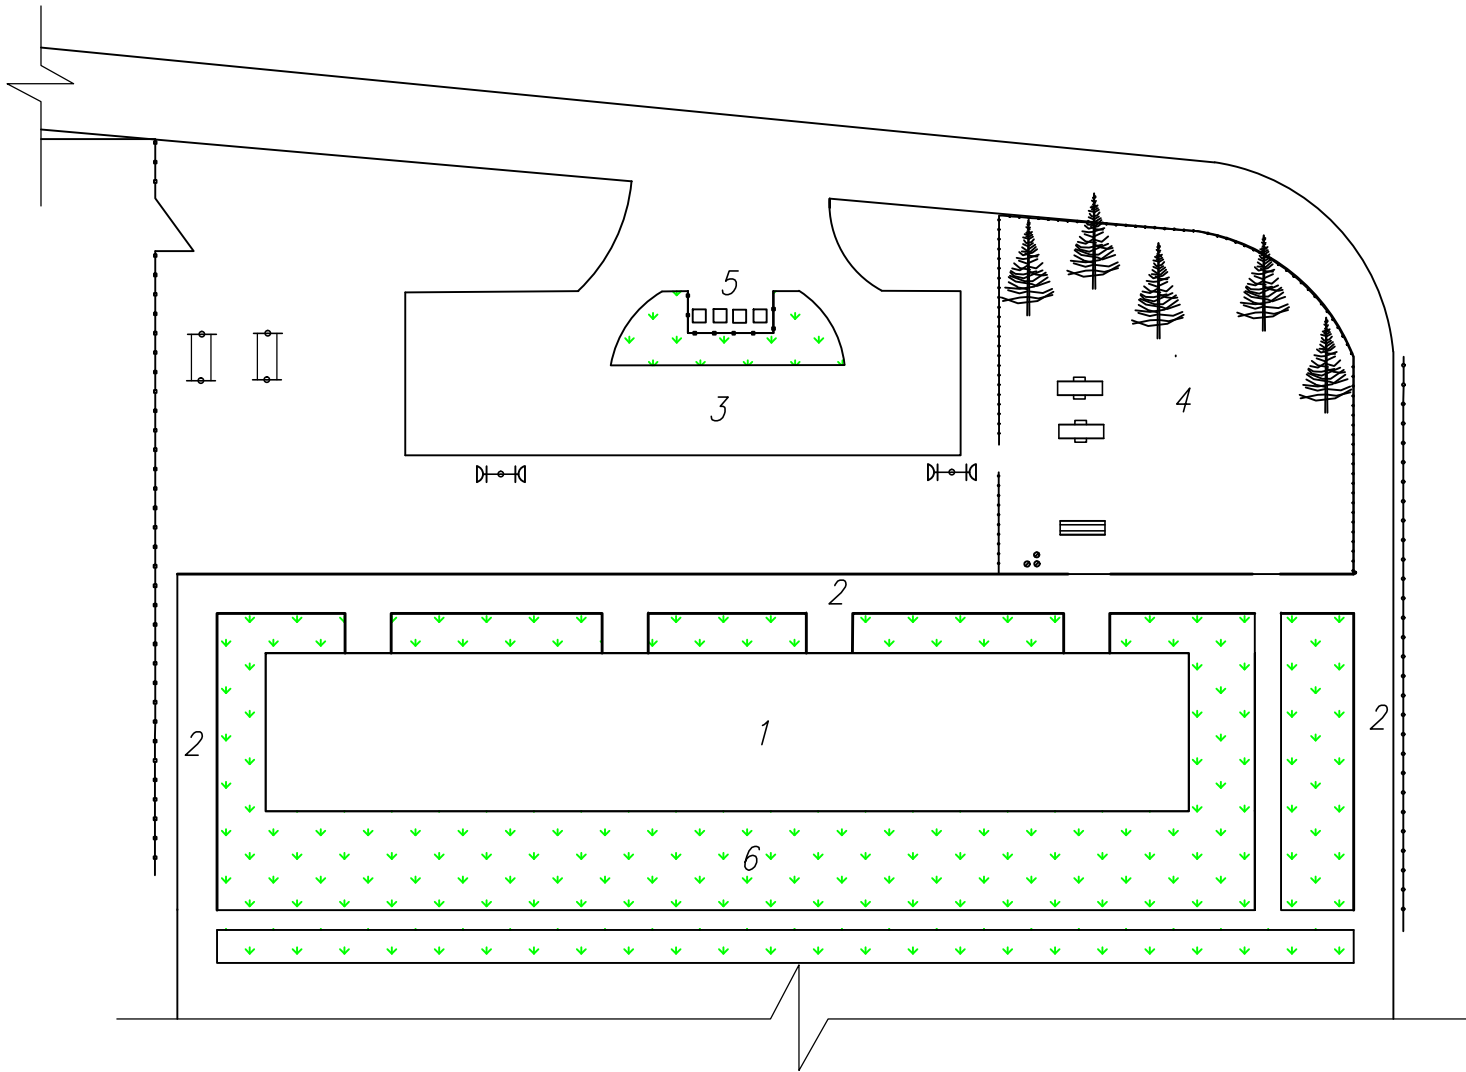

Условные обозначения:

- $D-0-K$ - фонари освещения
- скамейки
- тепловый узел
- сушилка для белья
- бордюрный камень
- метал. ограждение
- ж/б ограждение

Экспликация зданий и сооружений

А	Наименование	Площадь, м2
1	Жилой дом	840
2	Бетонное покрытие	660
3	Поручки	не менее 120
4	Зона отдыха, игровая площадка	не менее 90
5	Площадка под ТБО	20
6	Газоны	-